



**LOKALIZACJA
TYMCZASOWYCH
PRZYSTANKÓW
AUTOBUSOWYCH**
Skala 1:500 rys. 1

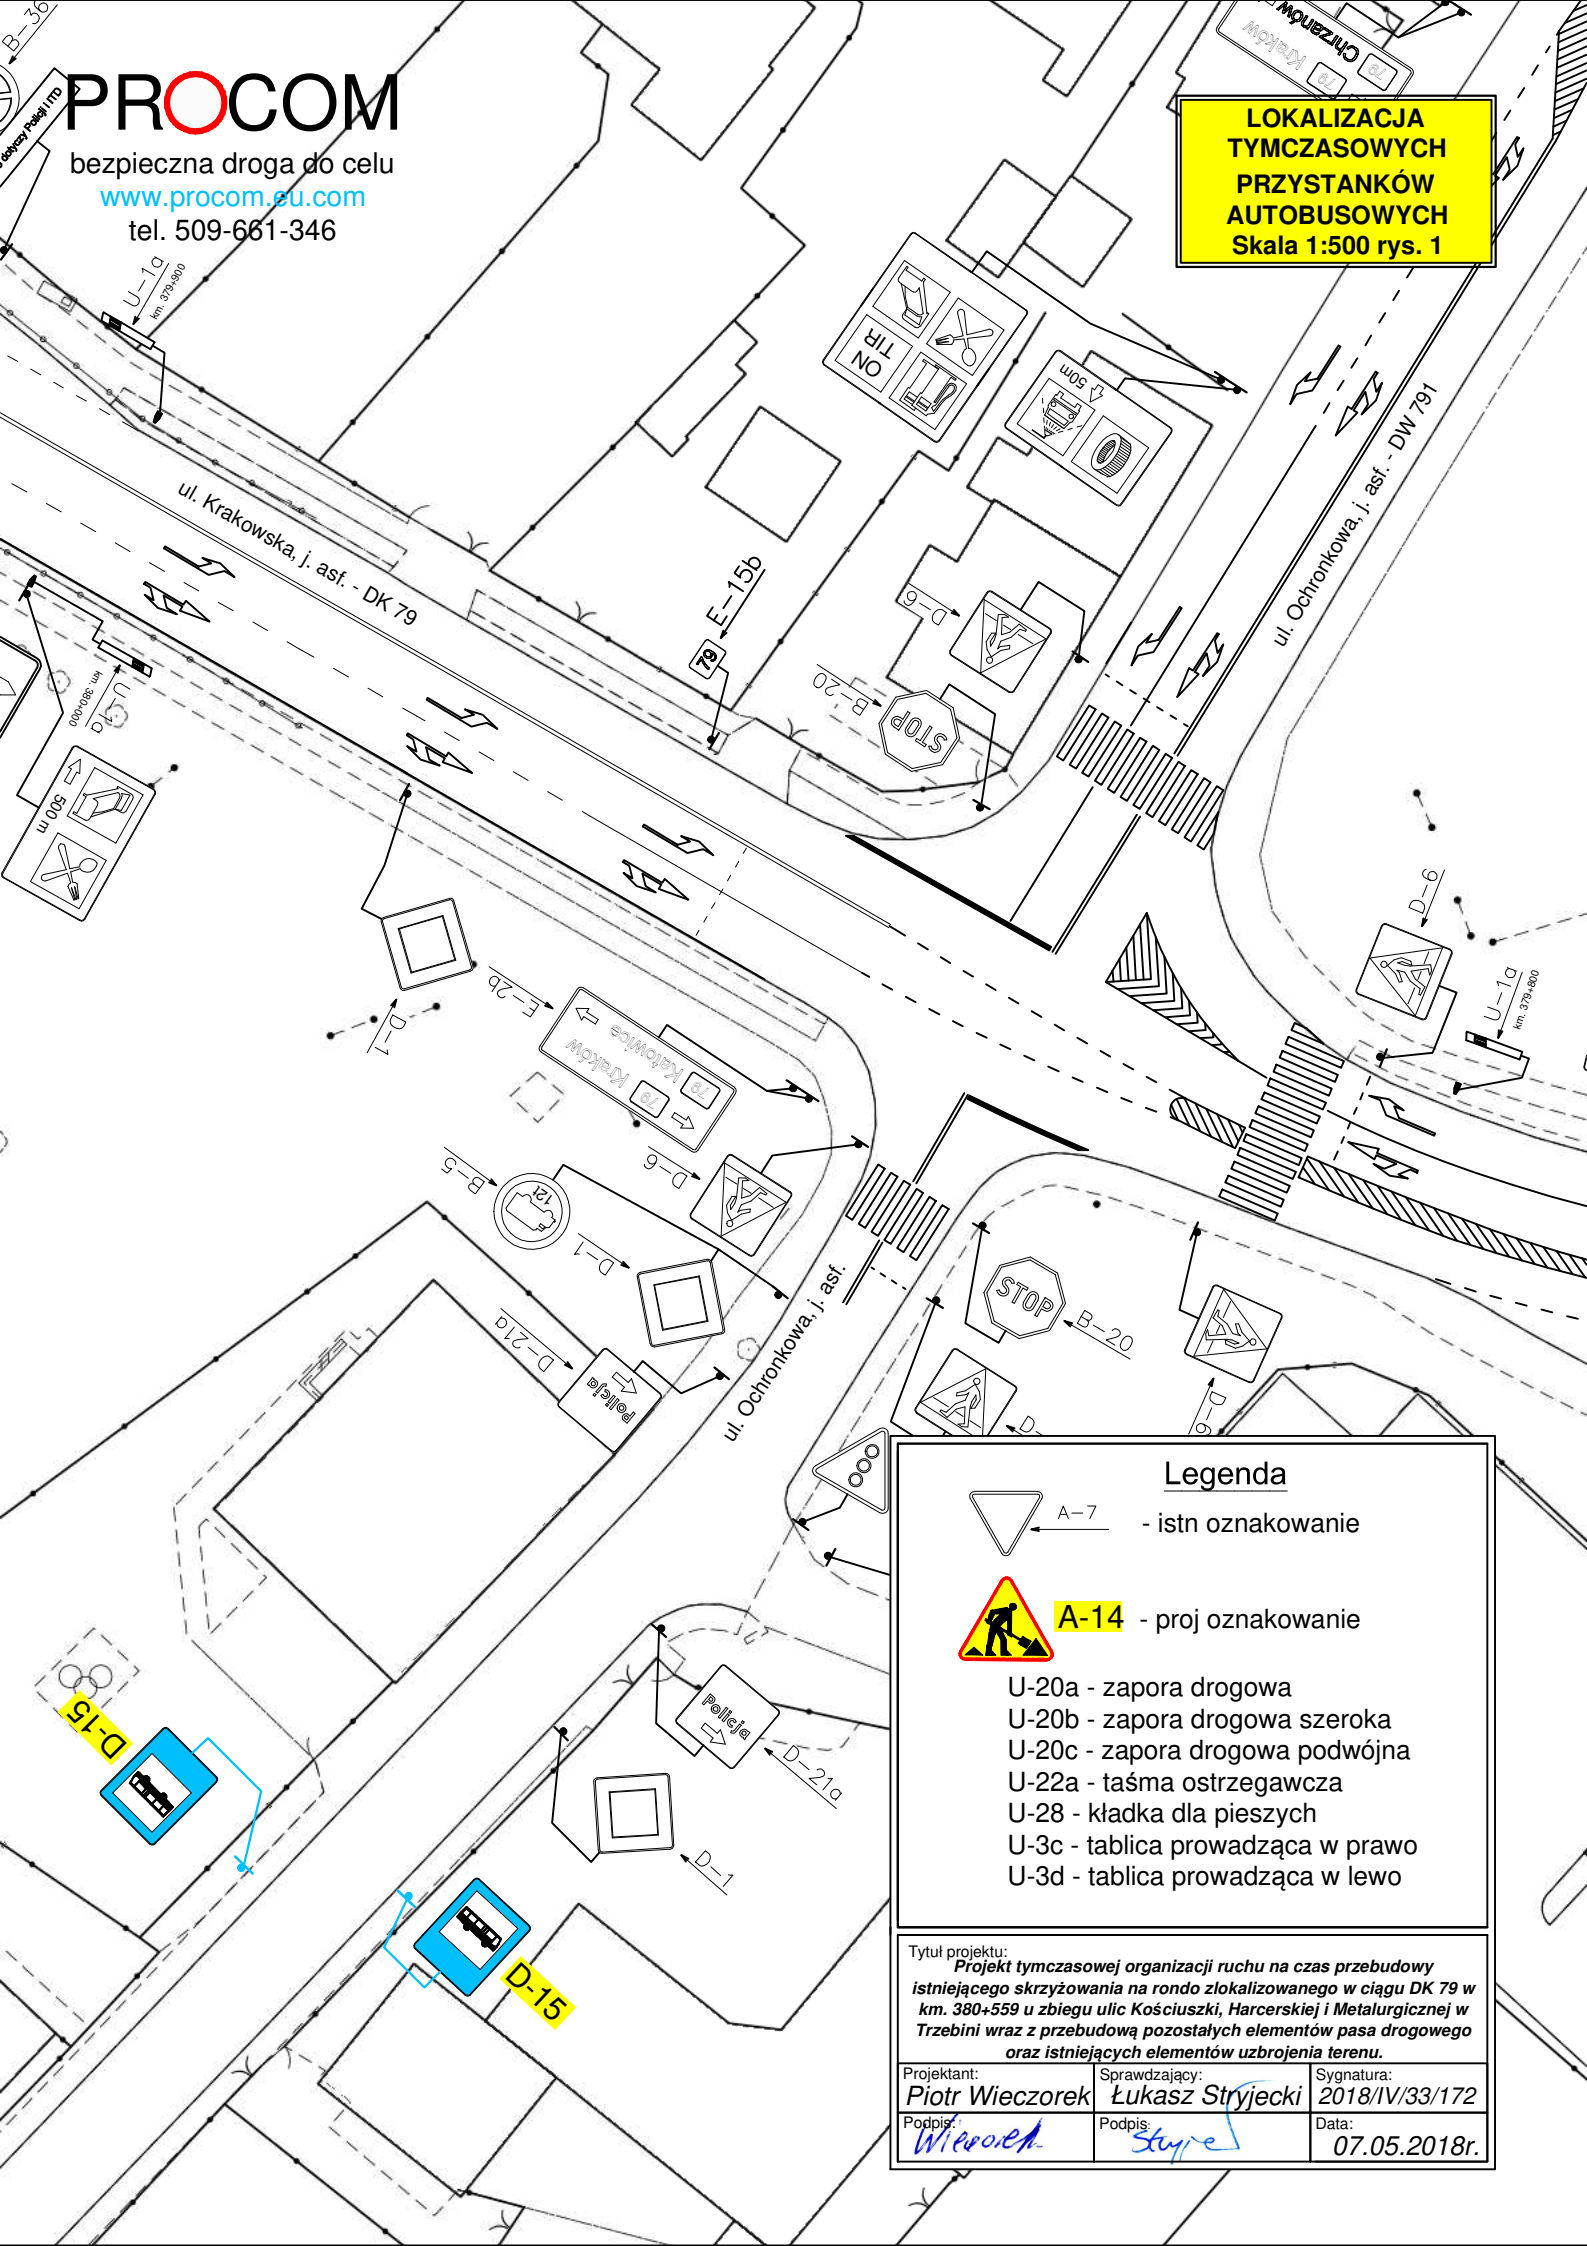

Legenda

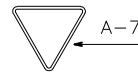

A-7

- istn oznakowanie



A-14

- proj oznakowanie

U-20a - zaporą drogową

U-20b - zaporą drogową szeroką

U-20c - zaporą drogową podwójną

U-22a - taśmą ostrzegawczą

U-28 - kładką dla pieszych

U-3c - tablicą prowadzącą w prawo

U-3d - tablicą prowadzącą w lewo

Tytuł projektu:

Projekt tymczasowej organizacji ruchu na czas przebudowy istniejącego skrzyżowania na rondzie zlokalizowanego w ciągu DK 79 w km. 380+559 u zbiegu ulic Kościuszki, Harcerskiej i Metalurgicznej w Trzebini wraz z przebudową pozostałych elementów pasa drogowego oraz istniejących elementów uzbrojenia terenu.

Projektant:

Piotr Wiczorek

Sprawdzający:

Łukasz Strzyjecki

Sygnatura:

2018/IV/33/172

Podpis:

Wiczorek

Podpis:

Strzyjecki

Data:

07.05.2018r.