


Lokalizacja inwestycji

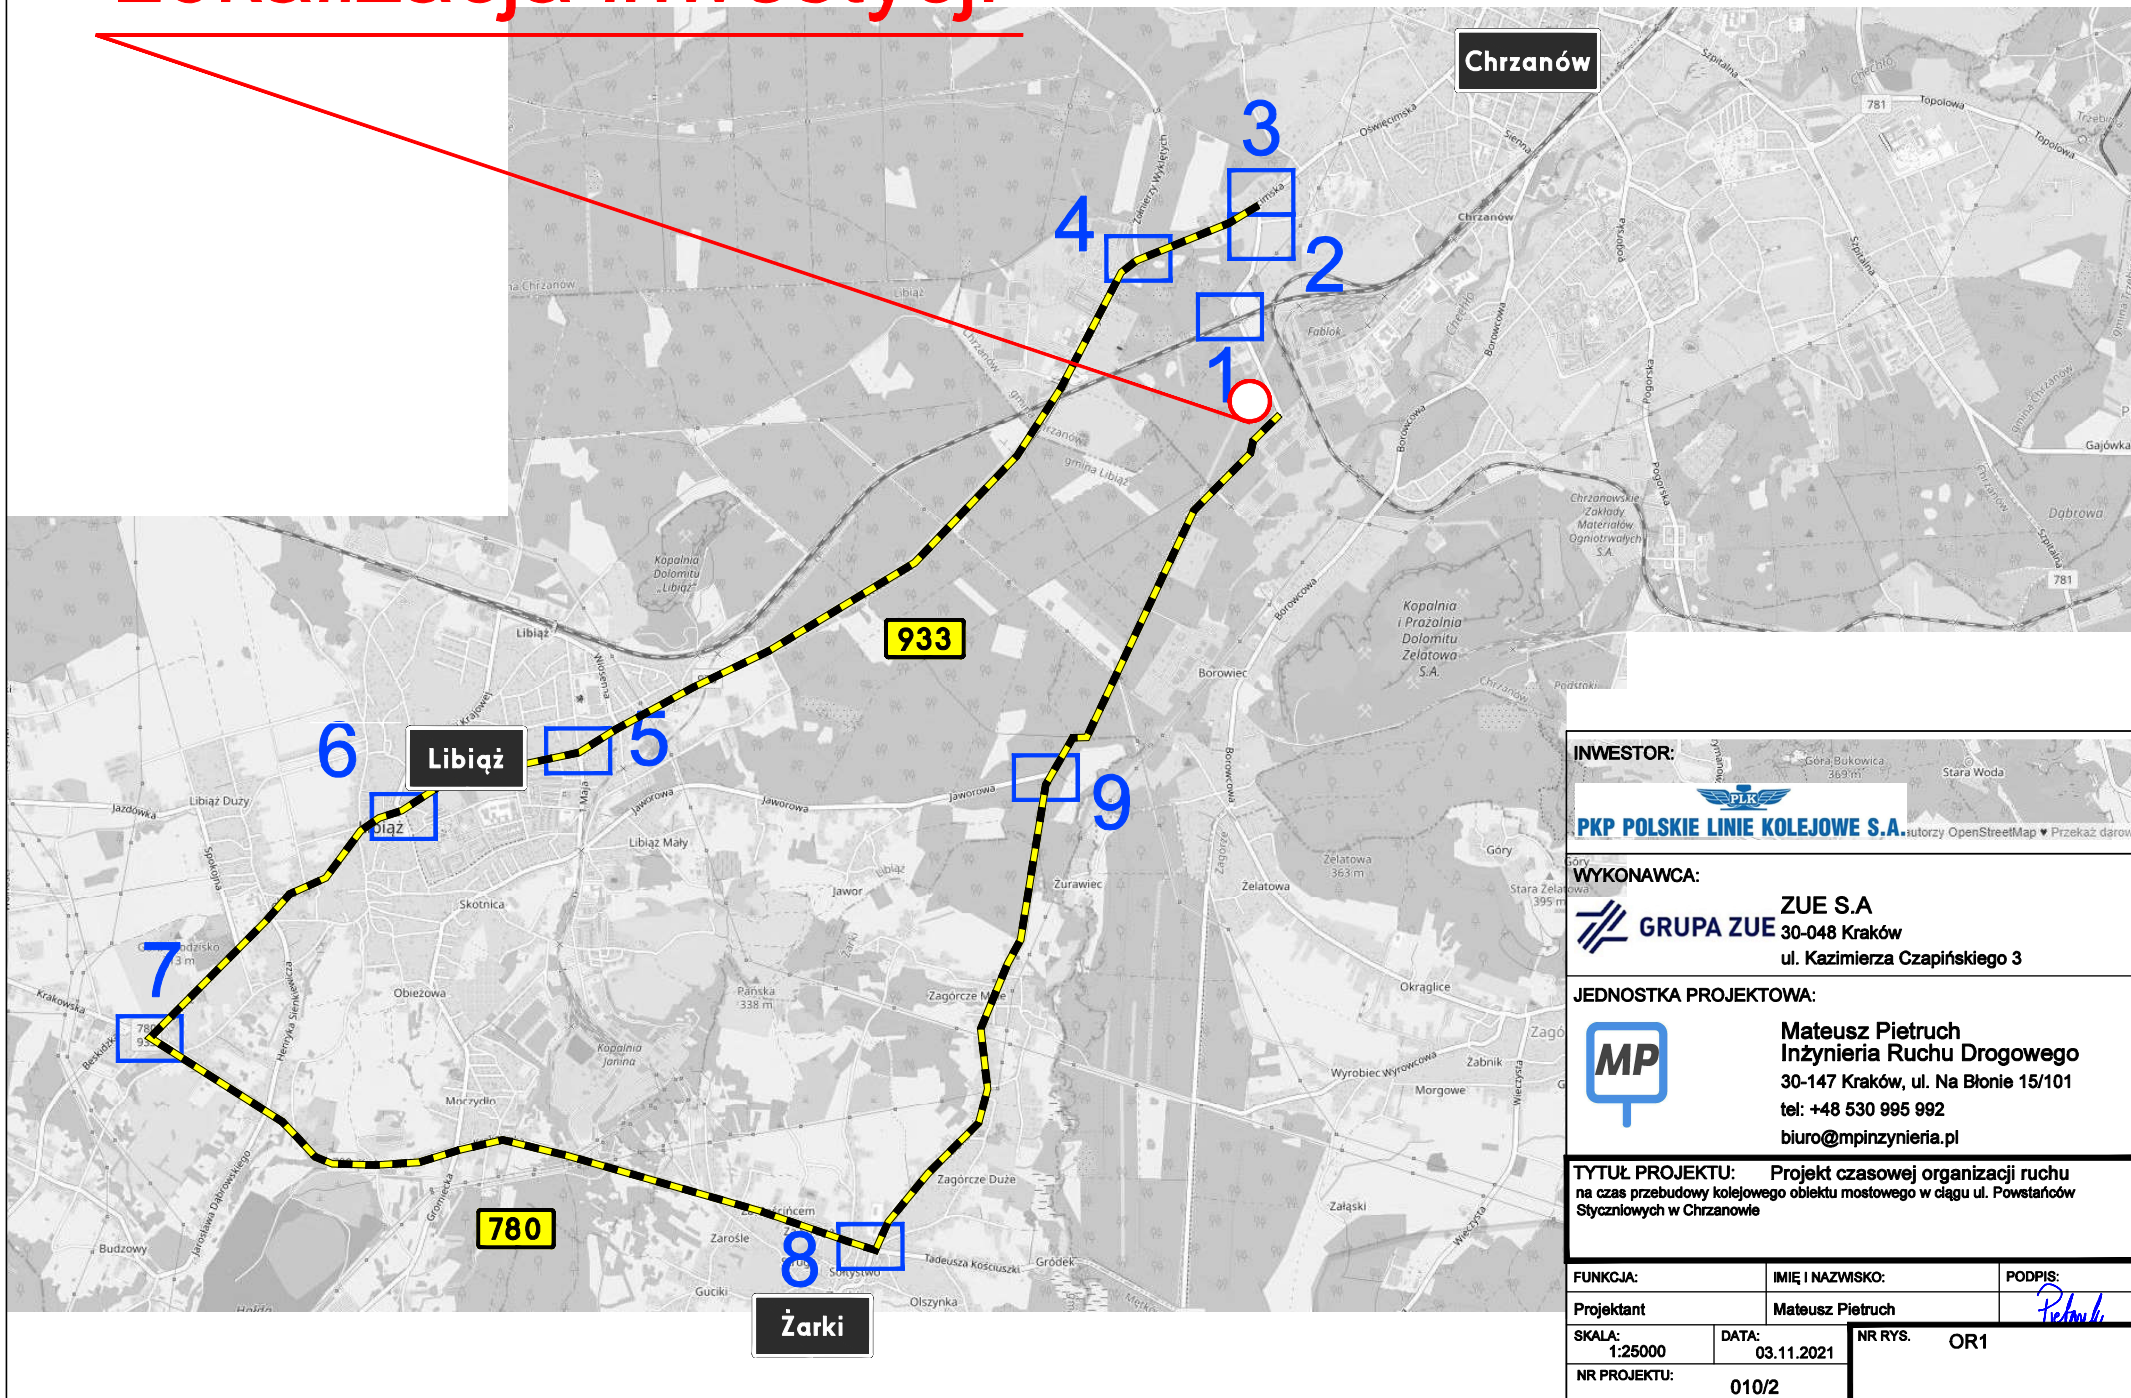


INWESTOR:

PKP POLSKIE LINIE KOLEJOWE S.A. autorzy OpenStreetMap ▼ Prześkaż darowiznę

WYKONAWCA:
 **ZUE S.A.**
GRUPA ZUE 30-048 Kraków
 ul. Kazimierza Czapieńskiego 3

JEDNOSTKA PROJEKTOWA:
 **Mateusz Pietruch**
Inżynieria Ruchu Drogowego
 30-147 Kraków, ul. Na Błonie 15/101
 tel: +48 530 995 992
 biuro@mpinzynieria.pl

TYTUŁ PROJEKTU: Projekt czasowej organizacji ruchu na czas przebudowy kolejowego obiektu mostowego w ciągu ul. Powstańców Styczniowych w Chrzanowie

FUNKCJA:	IMIĘ I NAZWISKO:	PODPIS:
Projektant	Mateusz Pietruch	
SKALA: 1:25000	DATA: 03.11.2021	NR RYS. OR1
NR PROJEKTU: 010/2		